г. Мирный. благоустройство М1:500

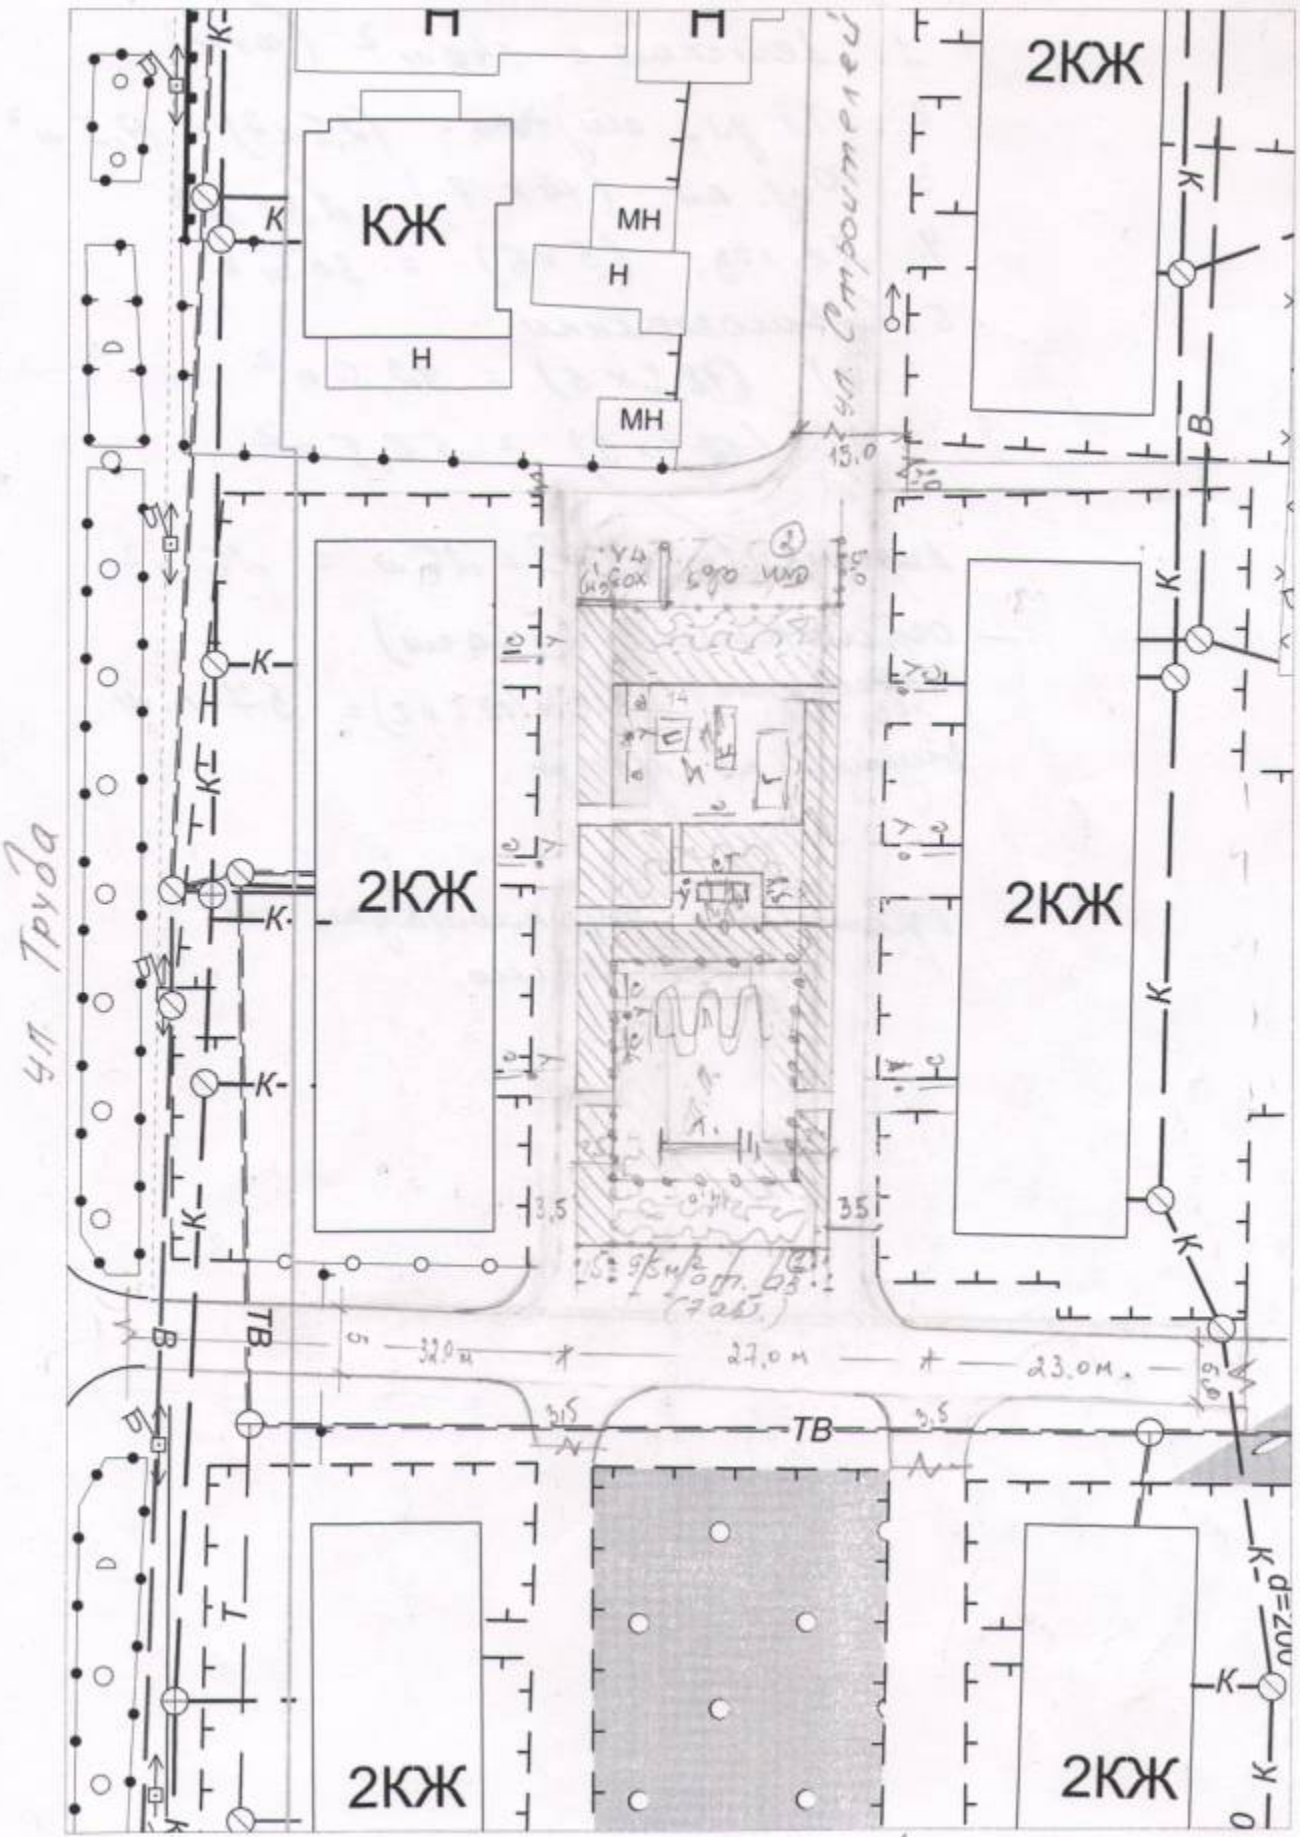

отредактировано!